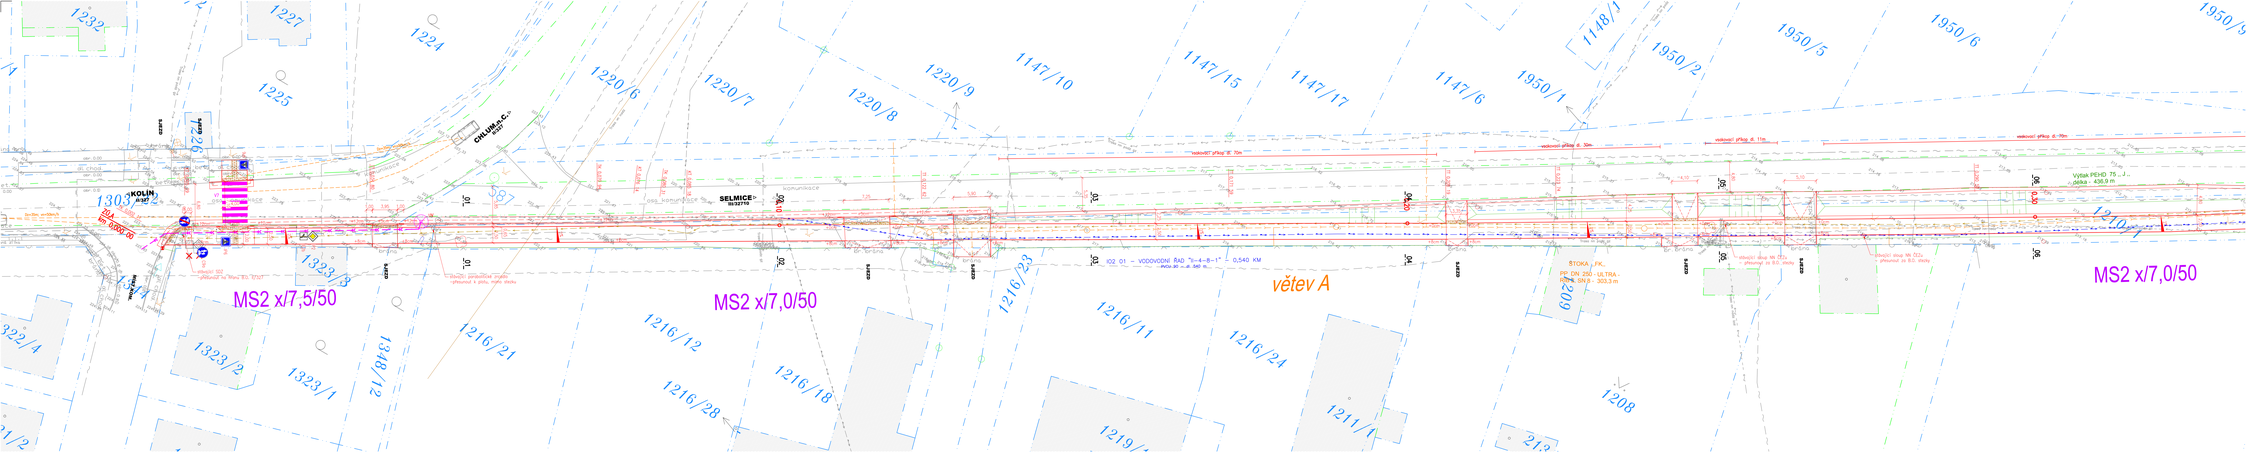

LEGENDA:

- DLAŽBA PRO NEVIDOMÉ bet. dlažba, barva červená
- +12cm NAVRŽENÁ VÝŠKA OBRUBNÍKU
- NOVÉ UPRAVENÝ SILOBRUBNÍK + nový betonový obrubník
- CHODNÍKOVÁ RAMPA –max. sklon 12,5%
- 2,0% NAVRŽENÉ PŘÍČNÉ SKLONY (%) –maximálně přípustný

LEGENDA ODVODNĚNÍ:

- UV STÁVAJÍCÍ ULIČNÍ VPUST – zachována, pročištěna
- NOVÁ ULIČNÍ VPUST + připojovací potrubí PVC DN200 do stávající RŠ
- SV STÁVAJÍCÍ ULIČNÍ VPUST – zrušit

LEGENDA VZROSTLÉ ZELENĚ:

- STÁVAJÍCÍ VZROSTLÝ STROM –mechanická ochrana kmene po dobu výstavby –výkopové práce s opatrností, možnost poškození kořenů
- STÁVAJÍCÍ VZROSTLÝ STROM –bez mechanické ochrany
- STÁVAJÍCÍ VZROSTLÝ STROM –určený k odstranění vlivem návrhu

LEGENDA STÁVAJÍCÍCH INŽENÝRSKÝCH SÍTÍ:

- STÁVAJÍCÍ STAV
- VRCHNÍ VEDENÍ VN + ochranné pásmo 7m
- VRCHNÍ VEDENÍ NN + ochranné pásmo 1m
- PODZEMNÍ SDĚLOVACÍ VEDENÍ O2 + ochranné pásmo 1m
- NADZEMNÍ VEDENÍ VEŘEJNÉHO OSVĚTLENÍ + ochranné pásmo 1m
- PODZEMNÍ VEDENÍ VODOVODU + ochranné pásmo 1,5m
- PODZEMNÍ VEDENÍ PLYNOVODU + ochranné pásmo 1,0m

LEGENDA INŽENÝRSKÝCH SÍTÍ ve výstavbě:

- NOVÉ VEDENÍ VODOVODU + ochranné pásmo 1,5m
- NOVÉ VEDENÍ VÝTLAČNÉ KANALIZACE + ochranné pásmo 1,5m
- NOVÉ VEDENÍ GRAVITAČNÍ KANALIZACE + ochranné pásmo 1,5m
- PODZEMKOVÁ HRANICE DLE MAPY KN
- PODZEMKOVÁ HRANICE – VNITŘNÍ KRESBA (SLUČKA)

stav mapy katastru: PKP 82/2

Zábres mapy KN je pouze orientační. Pro přesné určení majetkoprávních vztahů je potřebné hranice v terénu vytyčit.

Před zahájením zemních prací je nutno přizvat zástupce všech správců podzemních rozvodů a přesnému vytyčení inženýrských sítí.

1/ Informace o průběhu podzemních sítí jsou pouze informativní a nenahrazují aktuální vyjádření správce.

2/ Informace byly správci vydány pouze pro účely tohoto majetkového podkladu a nelze tyto použít pro jiné účely. Zhotovitel je povinen se s správci dle podmínek jednotlivých sítí.

3/ Tento majetkový podklad byl vyhotoven pouze pro použití dle doplňujícího písm. Rozšiřování pro jiné účely, musí být souhlasem s podle podmínek zhotovitele.

OCHRANNÉ PÁSMO LESA:
1191 Lesy ČR, s.p.
1968/2 Město Týnec nad Labem
1973/4 Pavel Kratochvíl
1968/4 CGTO s.r.o.
1960/1 CGTO s.r.o.
1958/5 Václav Kučera
1957 Lesy ČR, s.p.

STÁVBOU DOTČENÉ POZEMKY, Týnec nad Labem [772356]

parcelní číslo	vlastnická práva/správa	výměra (m2)	číslo LV	způsob využití	druh pozemku
1303/22	Město Týnec nad Labem	22166	10001	ostat.komunikace	ostatní plocha
1344	Město Týnec nad Labem	3445	10001	ostat.komunikace	ostatní plocha
1967	Město Týnec nad Labem	20879	10001	ostat.komunikace	ostatní plocha
1210/1	Město Týnec nad Labem	1872	10001	ostat.komunikace	ostatní plocha
1210/2	Město Týnec nad Labem	265	10001	ostat.komunikace	ostatní plocha
1968/8	Město Týnec nad Labem	915	10001	jiná plocha	ostatní plocha
1968/9	Město Týnec nad Labem	1388	10001	jiná plocha	ostatní plocha

LEGENDA DOPRAVNÍHO ZNAČENÍ:

- B1 NOVÉ SVISLÉ DOPRAVNÍ ZNAČENÍ –retroreflexní fólie typu R2 dle ČSN EN 12899-1 –velikost základní2: trojúhelník 900, kruh 700, čtverec 500, obdélník 500x700, osmiúhelník 700mm
- V2b NOVÉ VODOROVNÉ ZNAČENÍ – TYP II, HLADKÉ DLE TP70
- P1 STÁVAJÍCÍ DOPRAVNÍ ZNAČENÍ, zachovat
- P4 STÁVAJÍCÍ DOPRAVNÍ ZNAČENÍ, odstranit

Svislé dopravní značky budou osazeny na ocelové pozinkované sloupky o průměru 70 mm opatřené plastovými vložky a zabetonované v betonovém základu C12/16 tř=1 300x300x300 v hloubce min. 500mm.

Projektní a inženýrská kancelář dopravních a pozemních staveb

TR Engineering, s.r.o.
IČO: 03837040
DIČ: CZ03837040
Trutnovská 2512/24, Hradec Králové, 503 41
tel.: 603 70 62 72
email: info@tr-eng.cz
web: www.tr-eng.cz

tr engineering s.r.o.

HLAV. INŽENÝR PROJEKTU:	Ing. Tomáš RAK
ZODPOVĚDNÝ PROJEKTANT:	Ing. Tomáš RAK
VYPRACOVAL:	Ing. Tomáš RAK
OBJEDNATEL:	Město Týnec nad Labem, Masarykovo nám. č.p. 1, 291 26 T.n.L.
KRAJ:	Středočeský
AKCE:	STEZKA PRO CYKLISTY A PĚŠÍ TÝNEC nad LABEM - BAMBOUSEK
	B. Soutěsné hlavní stavby
	ZBRAH
	KOORDINAČNÍ SITUACE STAVBY

STUPEŇ PD:	DSP
DATUM:	02/2018
ČÍSL. ZAKÁZKY:	18-06-010
FORMÁT:	19 x A4
MĚŘÍTKO:	1:250
K.Ú.:	Týnec n. Labem
ČÍSLO PARE:	
Č. VÝKRESU:	B.2