


Rekonstrukce mostu ev.č. 32714-1 Labské Chrčice

ermín : 11.6.2018 - 31.10.2018



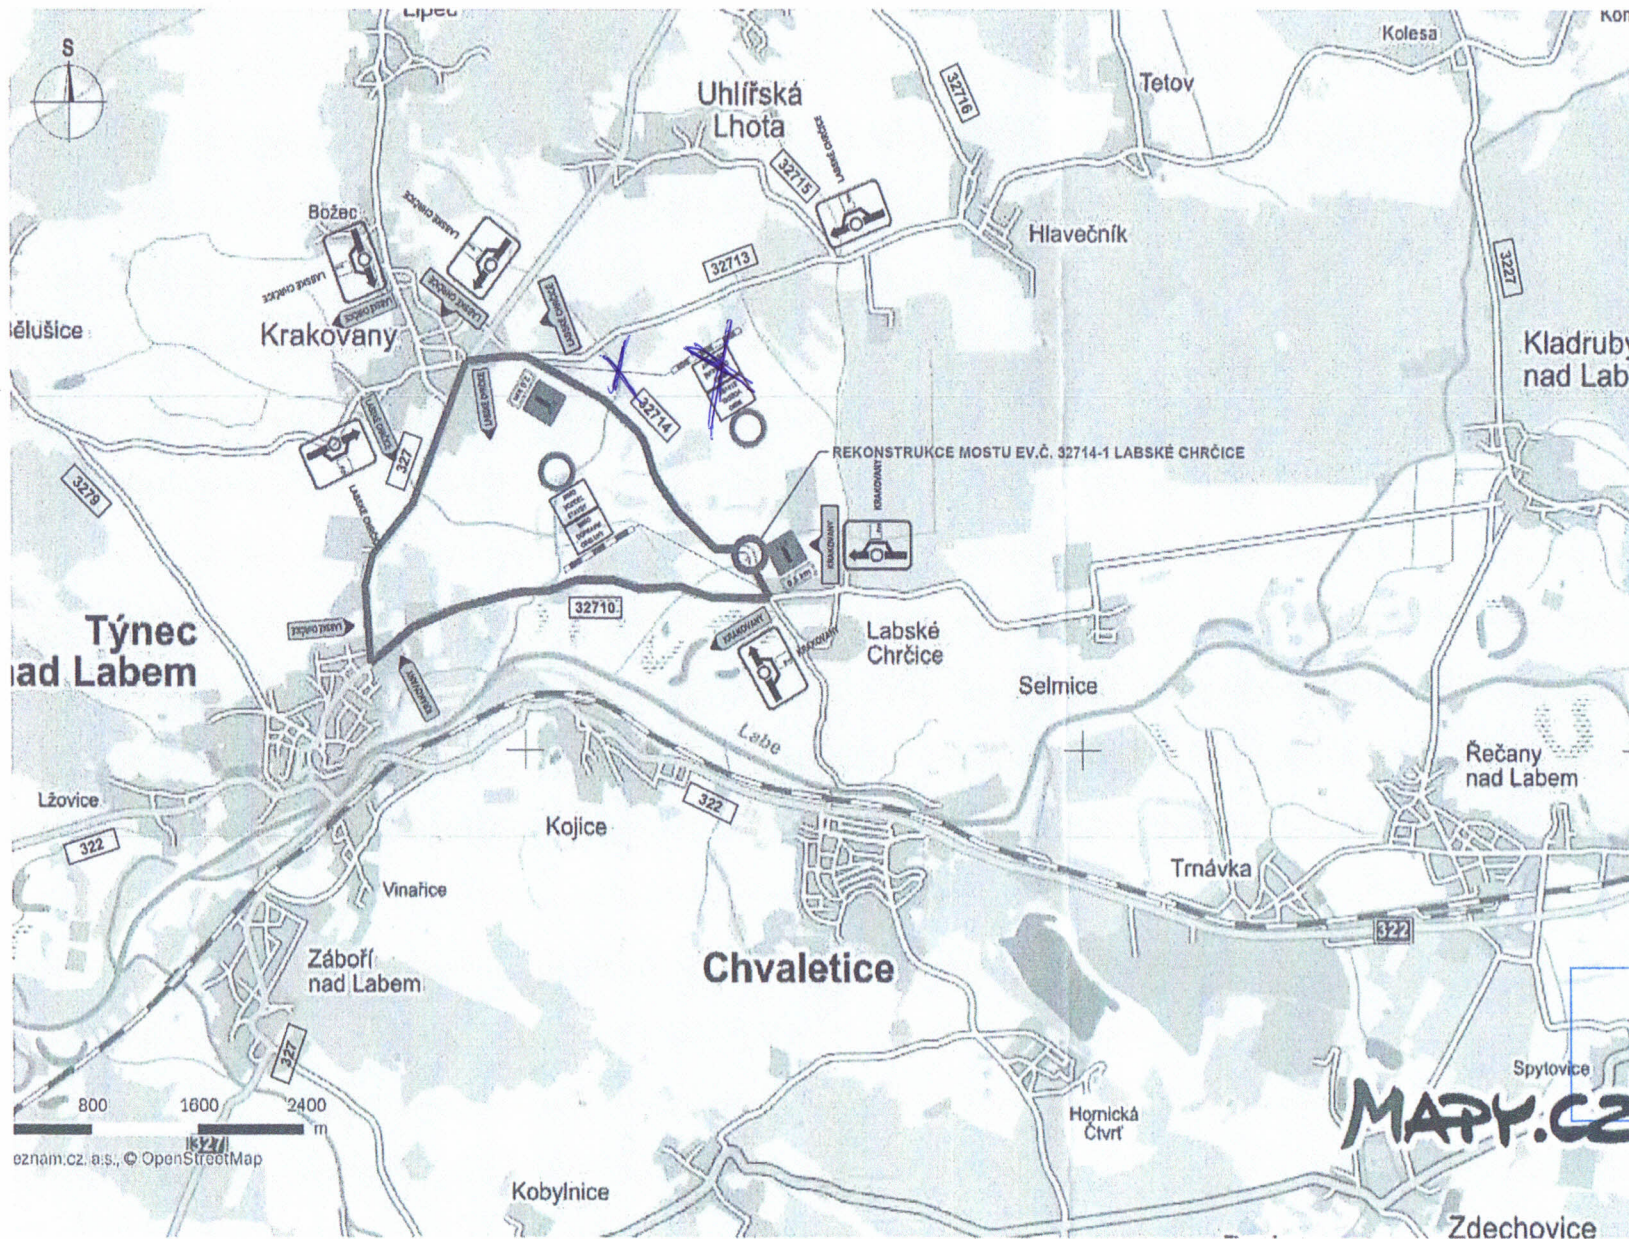


 








SITUACE OBJÍZDNÝCH TRAS
1 : 20 000



LEGENDA :
 OMEZENÁ DOPRAVA NA KOMPENKACI VÝZRAŽÍ LABSKÉ CHRČICE – KRAKOVANY
 AUTOMOBILNÍ DOPRAVA SMĚR TÝNEC NAD LABEM – KRAKOVANY A OPAKOVANĚ

SEZNAM STAVEBNÍCH OBJEKTŮ:
 SO 182 DOČASNÉ DOPRAVNÍ OPATŘENÍ
 SO 201 MOST EV.Č. 32714-1
 SO 401 PŘELOŽKA SOLEVNÍKOVÉ VEDENÍ

 LEGENDA SYMBOLOVÝCH DOPRAVNÍCH ZNAČENÍ DLE TP 65 a TP 66:

| | | | |
|---|----------------------------|---|---------|
|  | LABSKÉ CHRČICE S11a-41a |  | 001-24s |
|  | KRAKOVANY S11a-21a |  | E12-2a |
|  | KRAKOVANY S11b-11a |  | E12-3a |
|  | LABSKÉ CHRČICE S11b-21a |  | 700-2a |
|  | KRAKOVANY S11b-71a |  | P10-2a |
|  | LABSKÉ CHRČICE S11b-41a |  | EM3-11a |
| | |  | 1,6 km |
| | |  | 2,0 km |


POLICIE ČESKÉ REPUBLIKY
 KRAJSKÉ ŘEDITELSTVÍ POLICIE
 STŘEDOČESKÉHO KRAJE
 DOPRAVNÍ INSPEKTORÁT KOLÍN
 280 16 KOLÍN, VÁCLAVSKÁ 71

27. 05. 2018



Městský úřad
 odbor dopravy
 Karlovo náměstí 78
 280 12 Kolín 1
 10.28

5.6.18



MAPY.CZ