


# Město Týnec nad Labem, Masarykovo náměstí čp.1, 281 26

V souladu s ustanovením § 39 odst. 1) zákona č. 128/2000 Sb. o obcích v pozdějších přijatých zněních Město Týnec nad Labem tímto oznamuje

## ZÁMĚR OBCE


- přenechat vyznačenou část budoucích služebných pozemků parc. č. 1967 a parc.č. 1149/5 v k.ú. Týnec nad Labem k dočasnému bezúplatnému užívání (do výpůjčky) v termínu od 16.7.2018 do 31.12.2018 (viz situační nákres)

Podle výše uvedeného zákona bude tento záměr vyvěšen na úřední desce po dobu nejméně 15 – ti dnů před rozhodnutím v příslušném orgánu obce, aby se k němu mohli zájemci vyjádřit a předložit své nabídky.

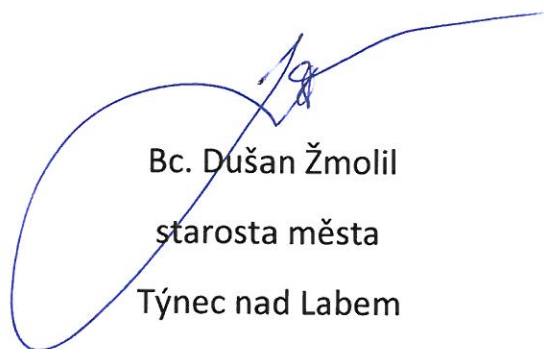

Bc. Dušan Žmolil  
starosta města  
Týnec nad Labem

V Týnci nad Labem 29.6.2018

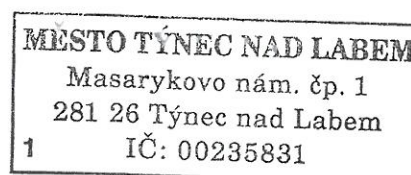


Zveřejněno: 29.6.2018

Sejmuto:

# Týnec nad Labem - č.p. 260

## SITUACE (M 1:100)

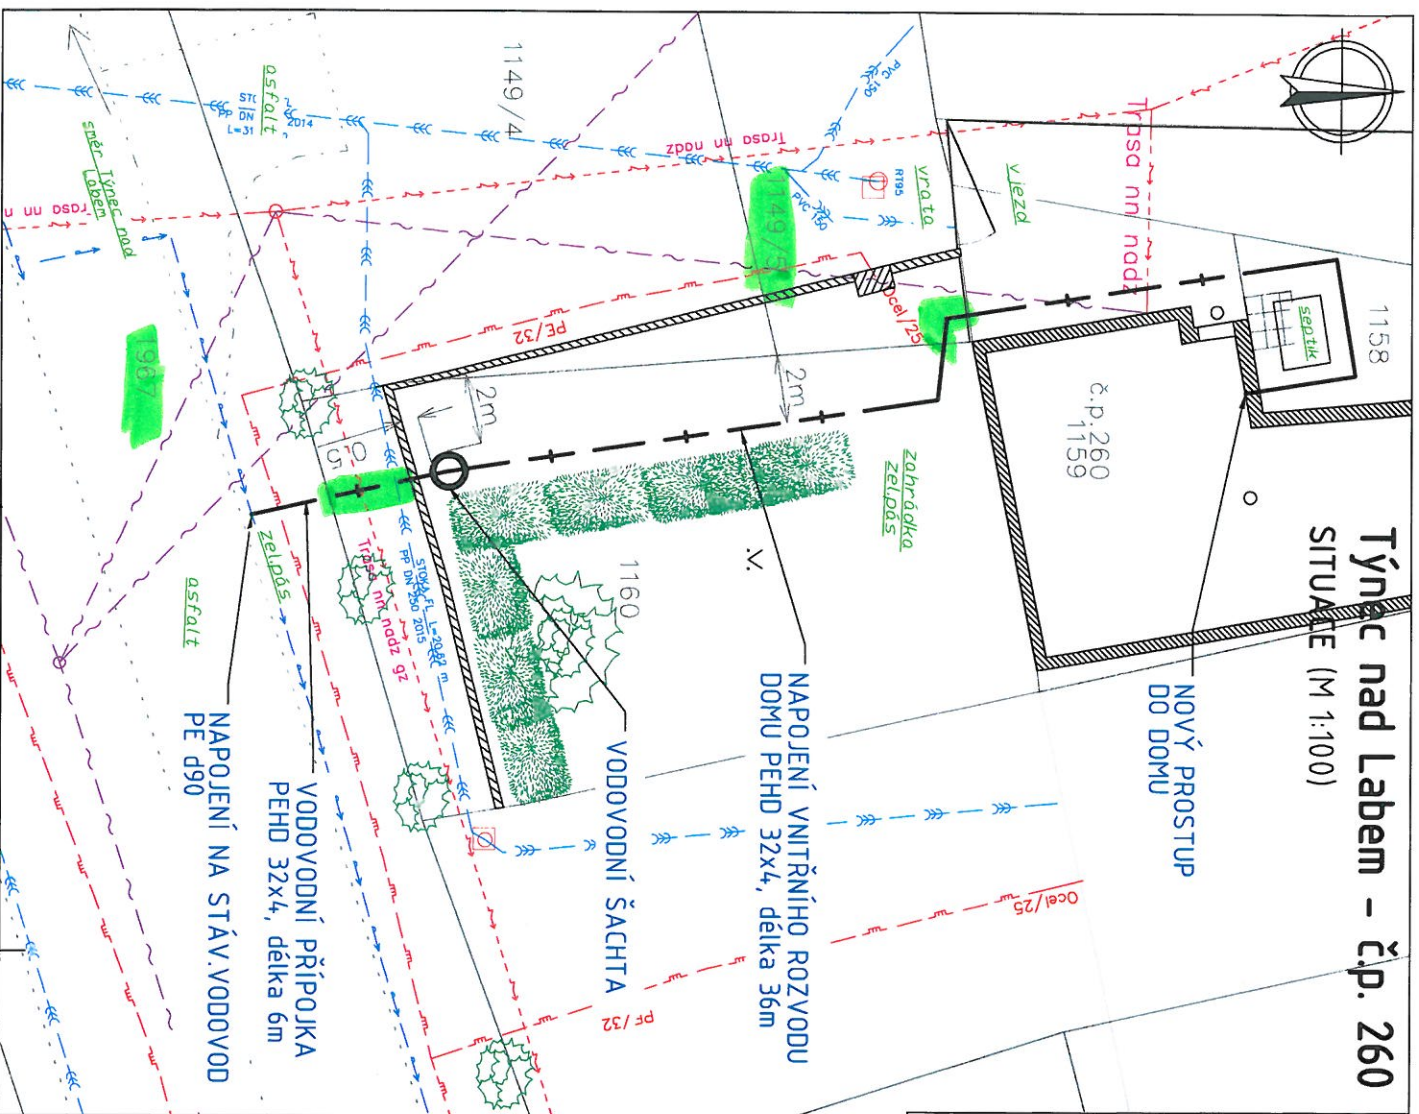

DOTČENÉ PARCELY: 1967, 1160, 1149/5, 1159, 1158

PŘEPOJENÍ OPZ: PE 100 dn 32 - 42 b.m.

POVrchy: ZEL. PAS - 42 b.m.

LEGENDA:

	VODOVOD
	KANALIZACE
	KABEL ČEZ. NN NAZEMNÍ
	KABEL CETNÍ

**POZNÁMKA:**  
PŘED ZAHLAŠENÍM ZEMNÍCH PRÁČÍ MUSÍ BÝT VYTÝČENY VŠECHNY STÁVAJÍCÍ  
MŽENÝRSKÉ SÍTĚ, KTERÉ KŘÍŽÍ TRASU NAVRHOVANÉHO VODOVODU, NEBO VEDOU V  
SOUBĚHU.  
V MÍSTĚCH KŘÍŽENÍ BUDOU VÝKOPOVÉ PRÁČE PROVEDENY POUZE RUČNĚ.  
ODKRYTÉ KABELY BUDOU VE VÝKOPU ZABEZPEČENY PROTI POŠKOZENÍ.

**PROJEKCE** CHILÁŘ - ŠAVLÍ, s.r.o.

Na Hrade 12, 281 26 Týnec nad Labem  
e-mail: projekce-cs@projekce-cs.cz  
tel.: 737 88 28 94, 777 00 27 15  
www.projekce-cs.cz

ZODPOVĚDNÝ PROJEKTANT	David Chlášť
VYPRACOVAL	Ladislav Meindl
OBEC: Týnec nad Labem	KRAJ: Středočeský
INVESTOR: Kučerová Radomíra, Bambousek 260, 28128 Týnec nad Labem	Klí: Týnec nad Labem

STAVBA: Vodovodní přípojka pro č.p.260

SOPOS:	MĚŘÍTKO:	1:100	ČÍSLO PŘÍLOHY:	C.1
NÁZEV PŘÍLOHY:	KOORDINAČNÍ SITUAČNÍ VÝKRES			

