


LEGENDA	
	objekty
	bloky (soukromé)
	návrh náměstí
	trávníky
	keře
	stromy stav/návrh
	kompoziční osy
	pěší propojení
	podklad katastrální mapy

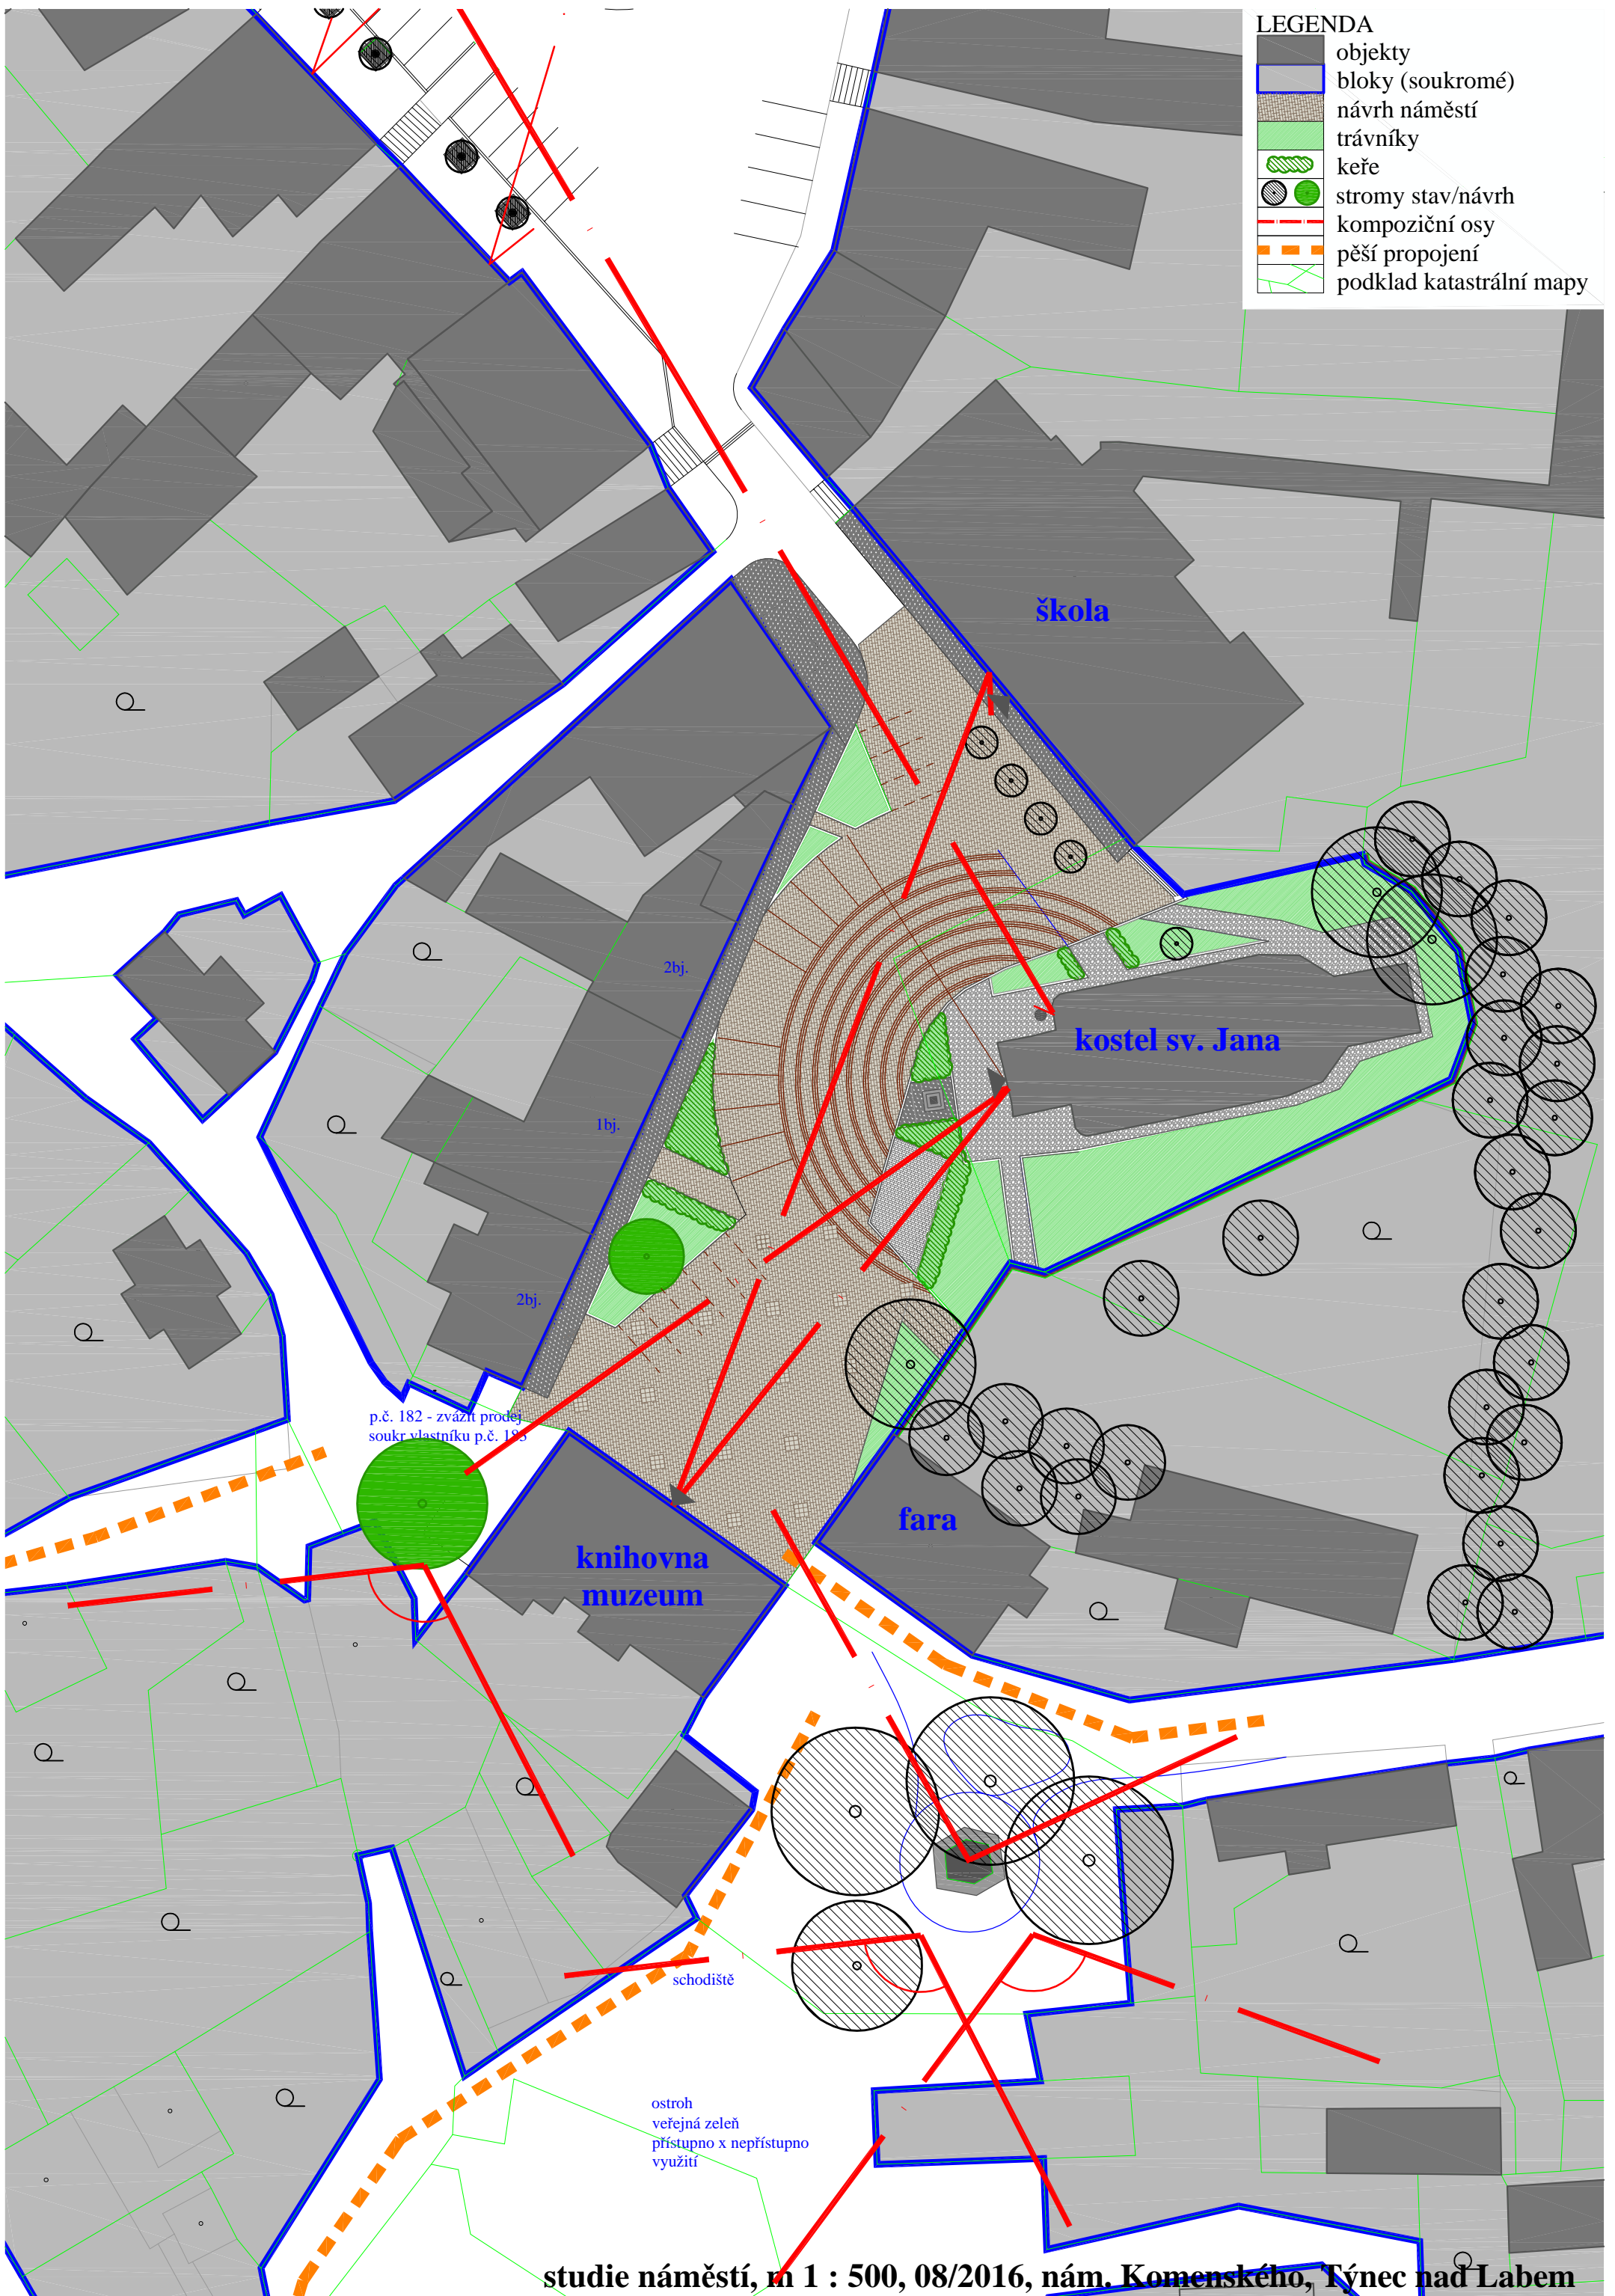

studie náměstí, m 1 : 500, 08/2016, nám. Komenského, Týnec nad Labem